
DEPARTEMENT DU LOT
Commune d'ALBAS
Rue des Remparts
Section : AV

PLAN DIVISION ET DE BORNAGE

PLAN REALISE A LA DEMANDE DE M PRIEUR Simon

AR Prefecture
046-214600017-20260109-2026_06-DE
Reçu le 26/01/2026

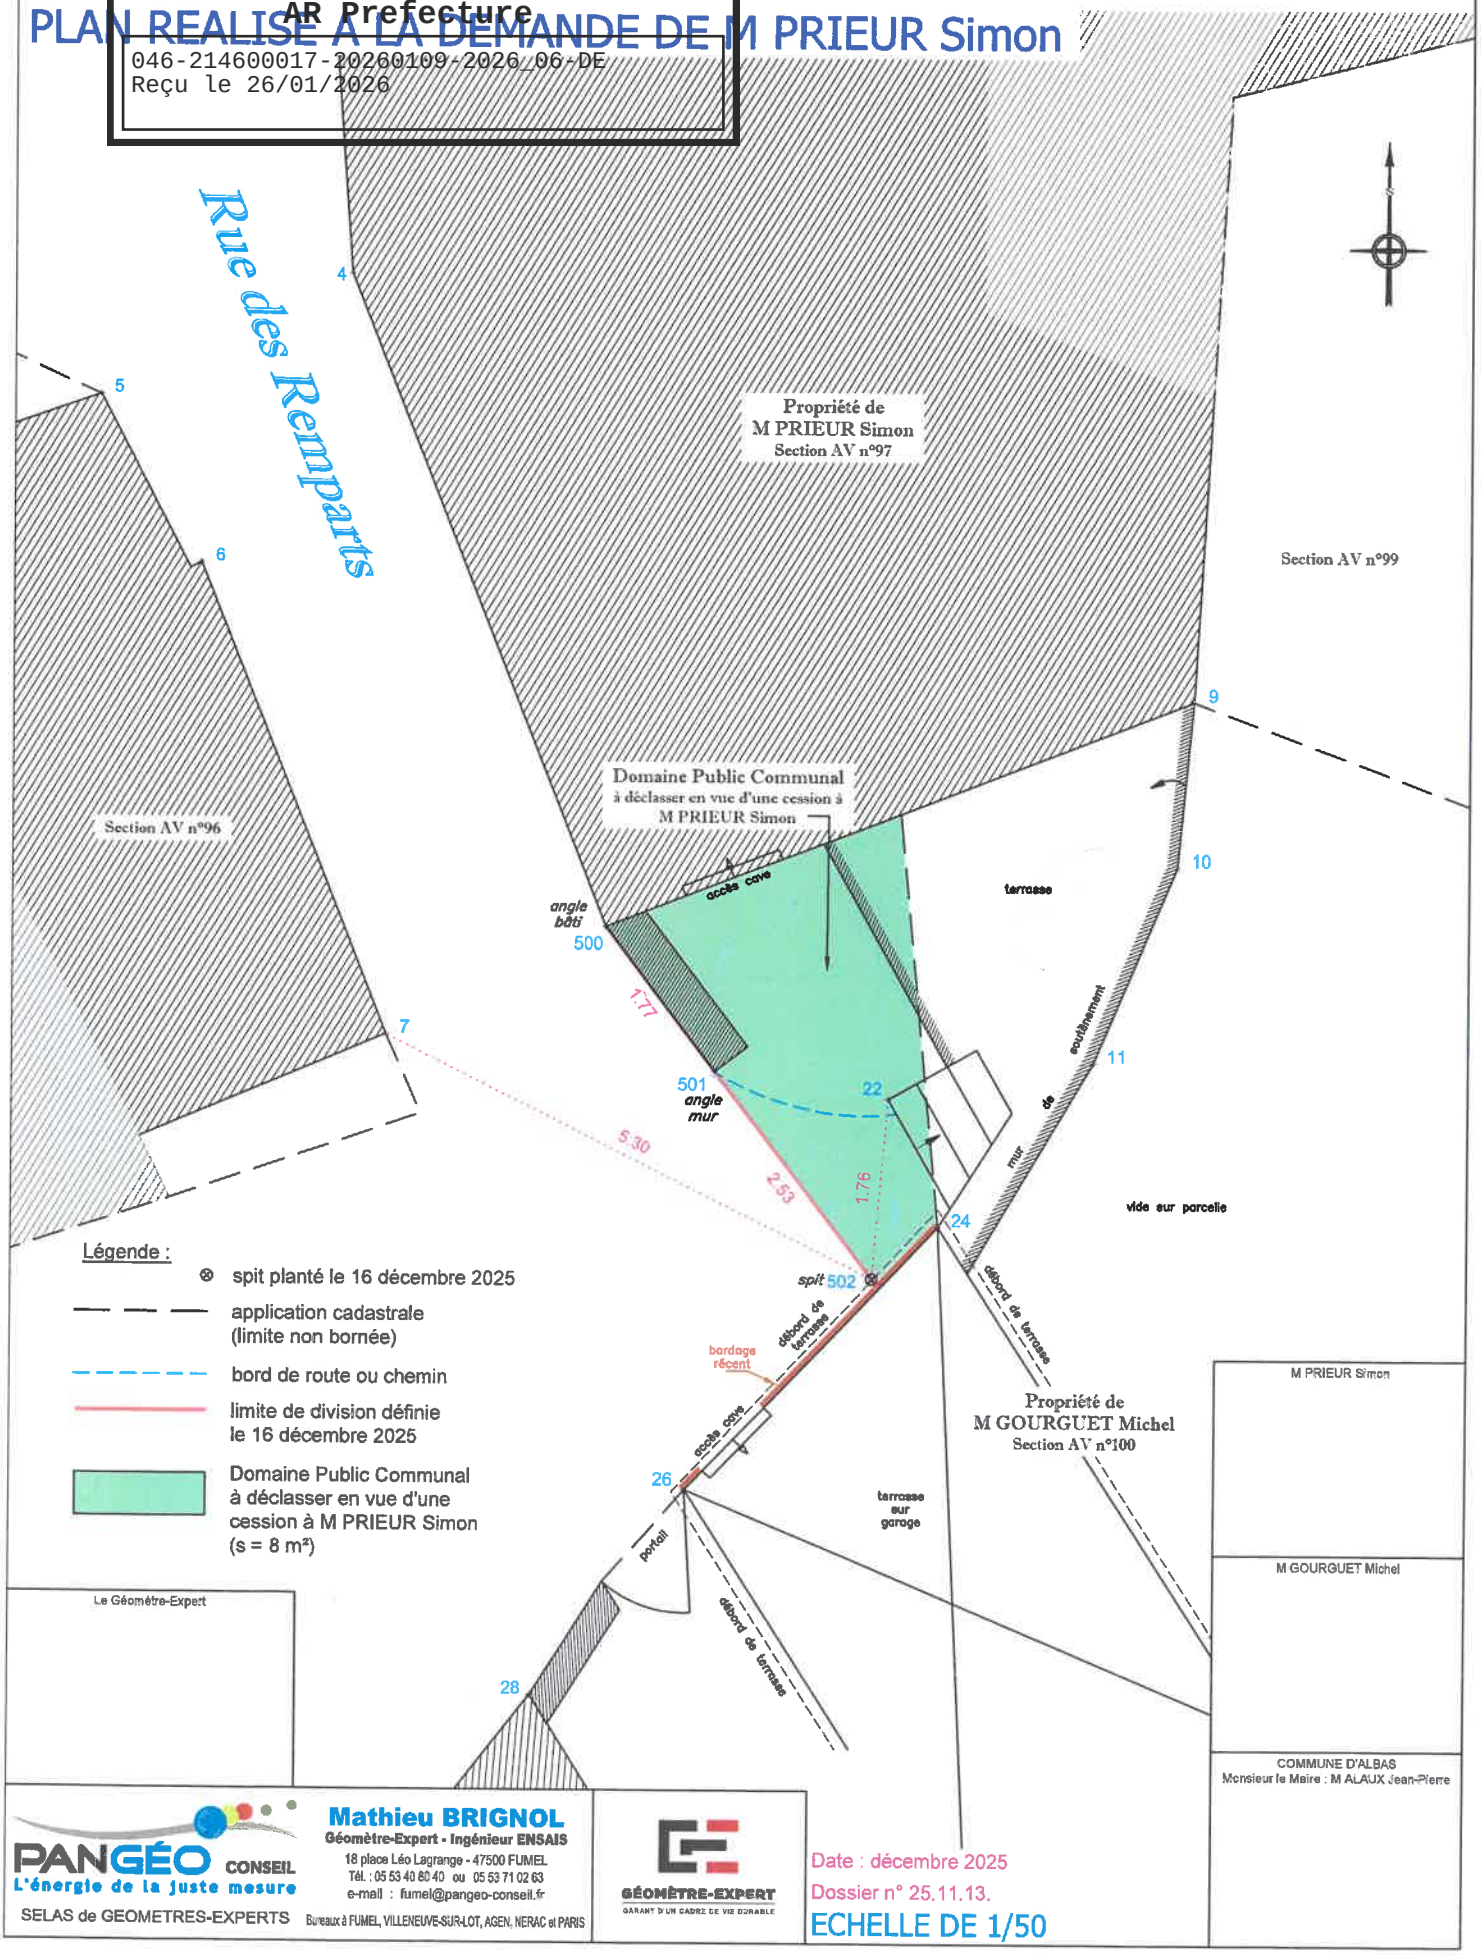

Légende :

- ⊗ spit planté le 16 décembre 2025
- application cadastrale (limite non bornée)
- bord de route ou chemin
- limite de division définie le 16 décembre 2025
- Domaine Public Communal à déclasser en vue d'une cession à M PRIEUR Simon (s = 8 m²)

Le Géomètre-Expert

PANGÉO CONSEIL
L'énergie de la juste mesure
SELAS de GEOMETRES-EXPERTS

Mathieu BRIGNOL
Géomètre-Expert - Ingénieur ENSAIS
18 place Léo Lagrange - 47500 FUMEL
Tél. : 05 53 40 80 40 ou 05 53 71 02 63
e-mail : fumel@pangeo-conseil.fr
Bureaux à FUMEL, VILLENEUVE-SUR-LOT, AGEN, NERAC et PARIS

GÉOMÈTRE-EXPERT
GARANT D'UN CADRE DE VIE DURABLE

Date : décembre 2025
Dossier n° 25.11.13.
ECHELLE DE 1/50